

P-1


LEGENDA ZONING

- AREE Uffici
- AREE Meeting
- AREE Copy / Storage / Archivio
- AREE Break

MASSIMO AFFOLLAMENTO VVF al piano: 140 px

NUMERO TOTALE POSTAZIONI: 110 px

MEETING ROOM / 4
STORAGE COPY / 4
BREAK / 1

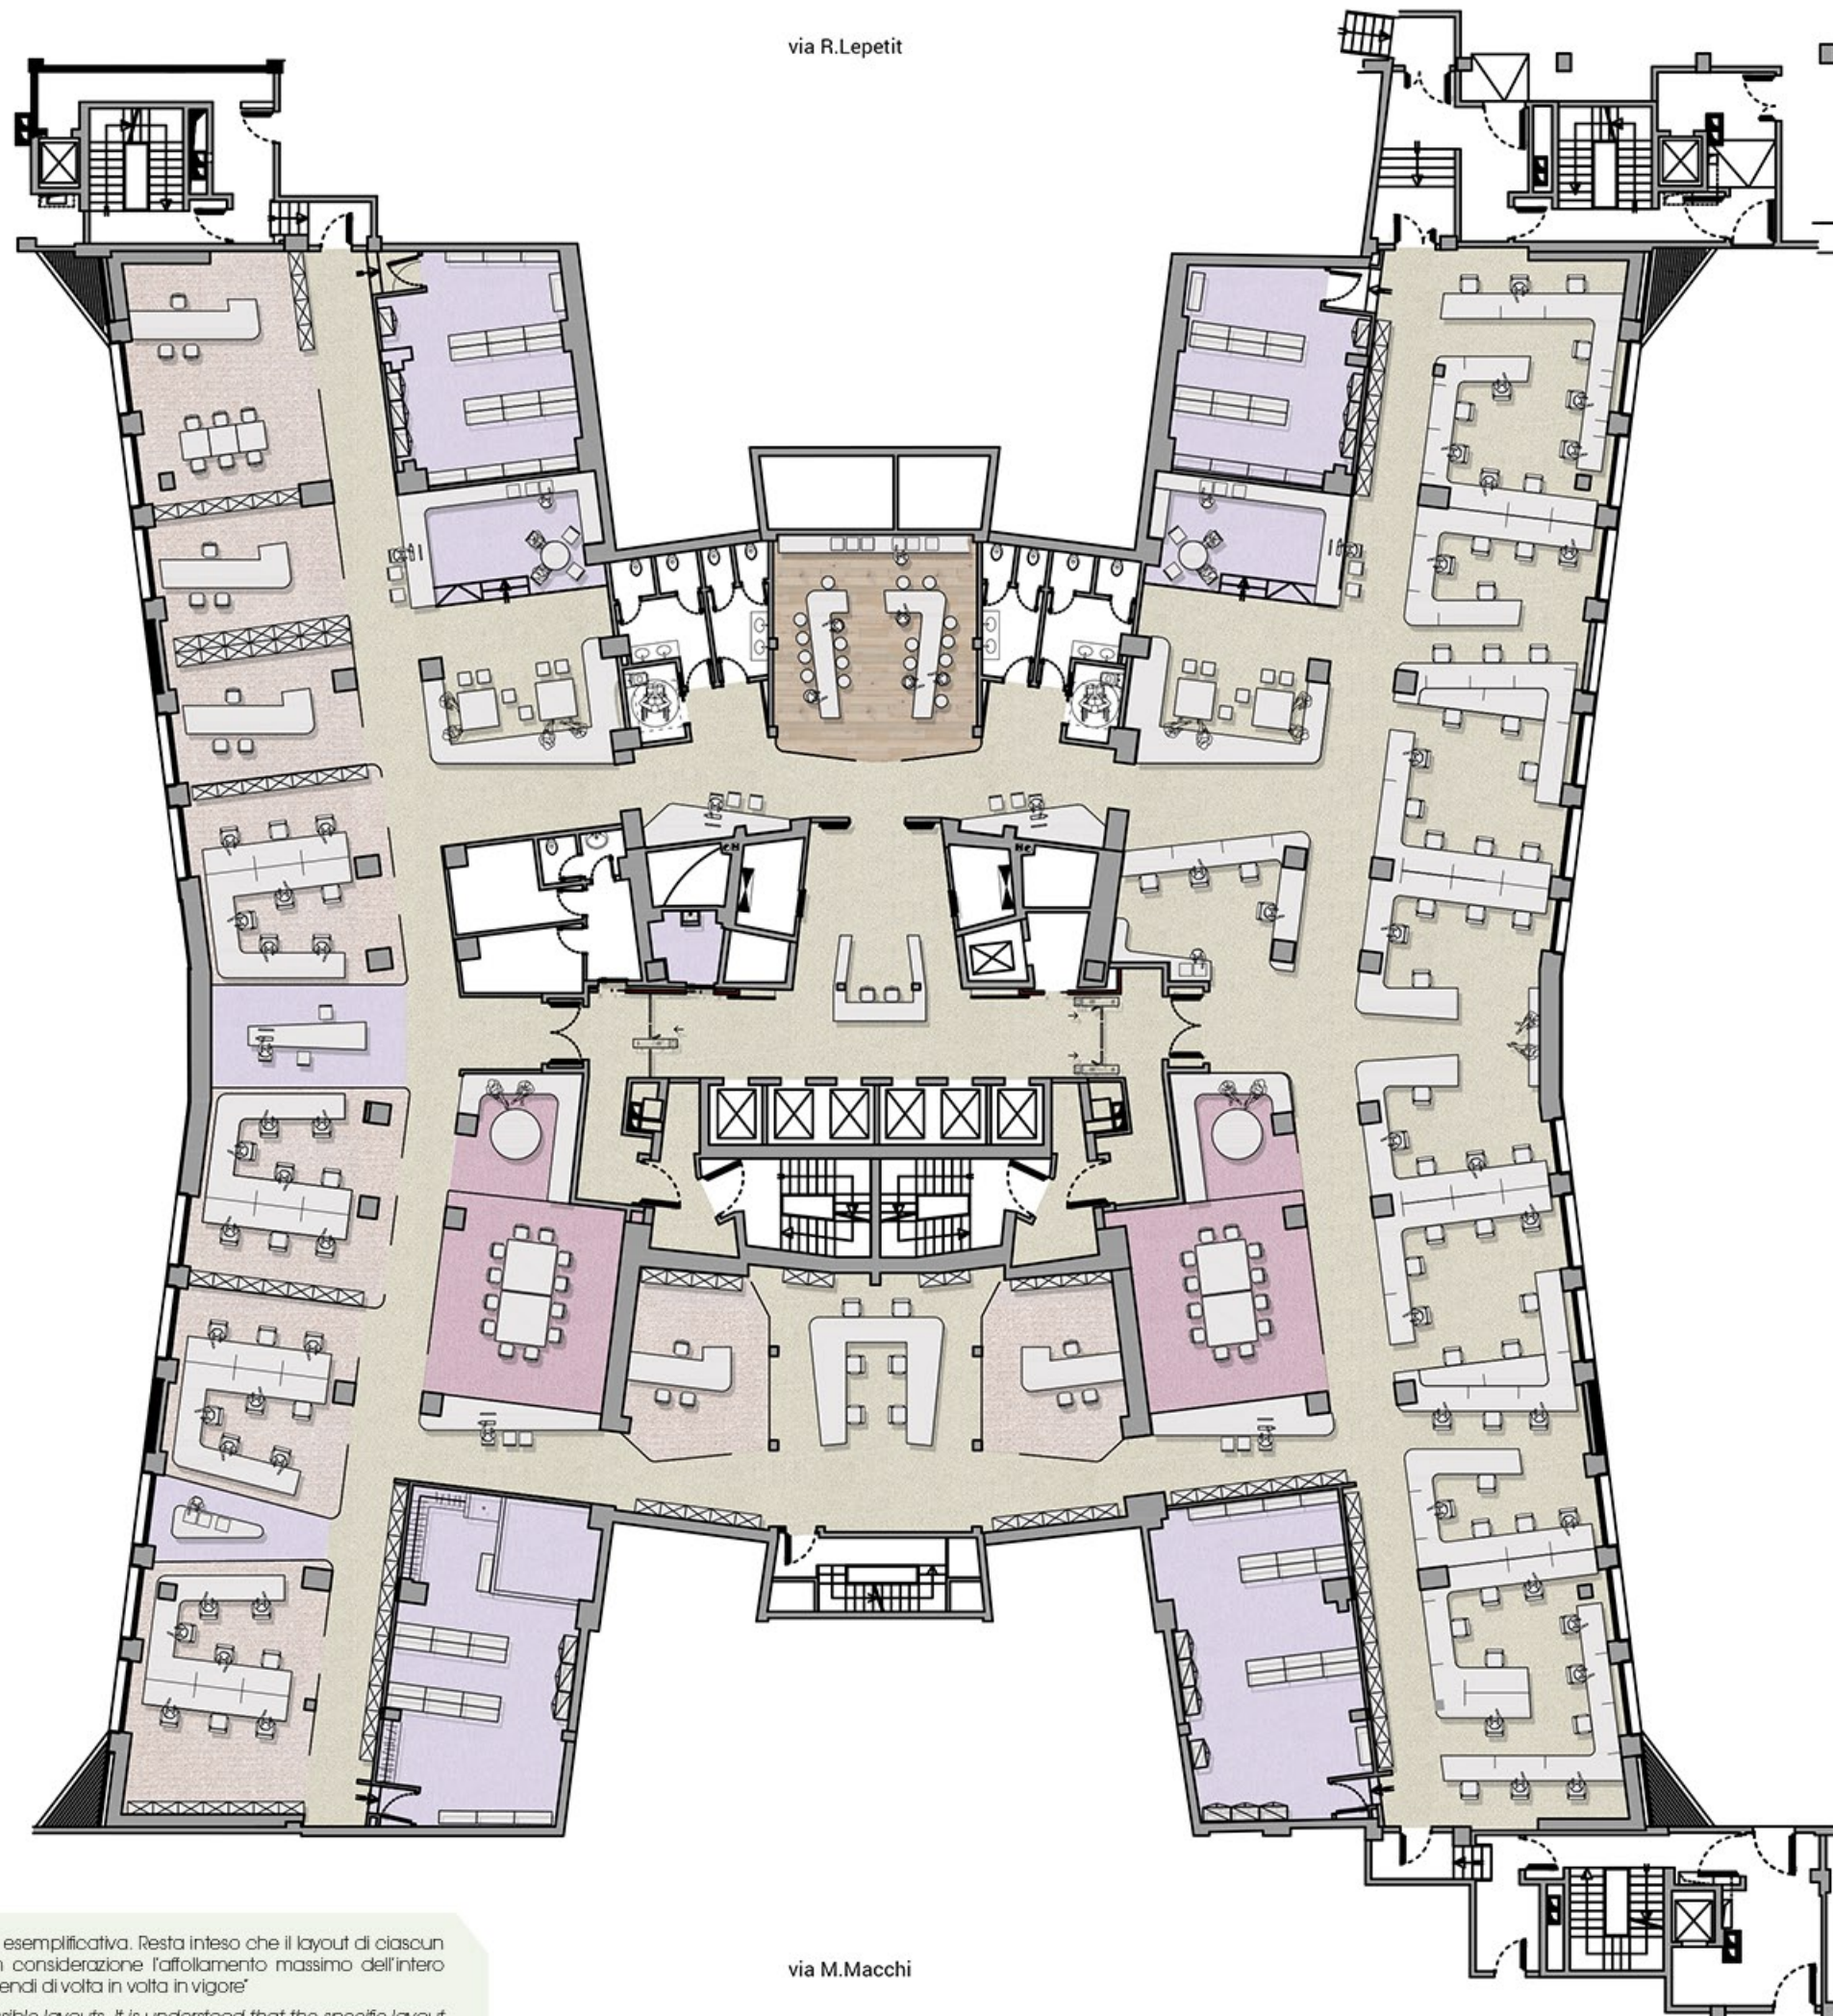

Si precisa che i layout rappresentati sono un'ipotesi progettuale esemplificativa. Resta inteso che il layout di ciascun conduttore dovrà essere di volta in volta verificato tenendo in considerazione l'affollamento massimo dell'intero Complesso Immobiliare previsto dal Certificato di Prevenzione Incendi di volta in volta in vigore

Please note that the proposed layouts are only examples of possible layouts. It is understood that the specific layout designed for each tenant shall be subject to compliance with the maximum number of people allowed within the entire complex pursuant to the Fire Prevention Certificate in force from time to time